

STUDIO TECNICO FABIO BRESTUGLIA PERUGIA

TATTANELLI ALDALIA

VIA DELLA PERGOLA - PERUGIA

RISTRUTTURAZIONE  
EDIFICIO  
VARIANTE

		*	ARCHITETTONICO	TAVOLA	2 PROGETTO
			ELETTRICO	I M P I A N T I	
			TERMICO		
			IDRICO		
			STRUTTURE	DISEGNATO Fabio Brestuglia	APPROVATO
RIL	MAX	ESEC	RILIEVO 20-01-2000	DATA Marzo 2003	SCALA 1 : 100



*[Handwritten signature]*

COMUNE DI PERUGIA - AMC.PG.A01  
 Prot. 2003. 0061179 del 09/04/2003 ore 08,29  
 MIL: TATTANELLI ALDALIA  
 Fascicolo: X/3/1  
 U.O. Concessioni Edilizie



COMUNE DI PERUGIA

Rip. no Edilizia Privata

PROT. N. 61179-113964

PERUGIA, li 21 OTT. 2003

Il presente progetto di Perugia in

data 9.4.03/6.10.03

N. 1

N. 1895

in senso di

ceady

Legge

Edilizia Integrata espresso in data 9.6.03


L'incaricato

RISTRUTTORE DIRETTIVO AMM.VO  
 (Emanuela Marzella)



VIALE S. ANTONIO

SOEGAS - ENEL - CESAP - TELEFONO

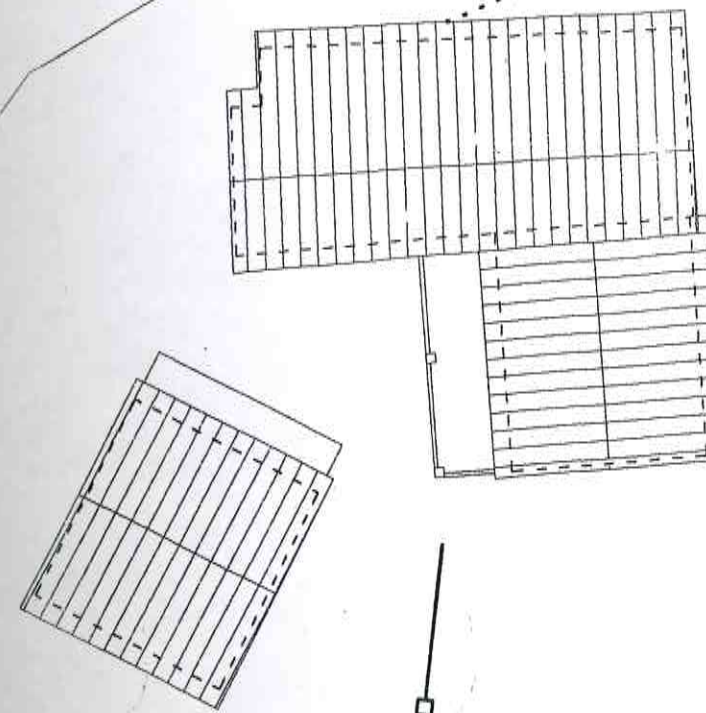


FOSSA IMHOFF

PLANIMETRIA 1 : 200

FOGNATURA COMUNALE



COMUNE DI PERUGIA - AMC.PG.A01  
Prot. 2003. 0061179 del 09/04/2003 ore 08,29  
Mit: TATTANELLI ALDALIA  
Fascicolo: X/3/1  
U.O. Concessioni Edilizie

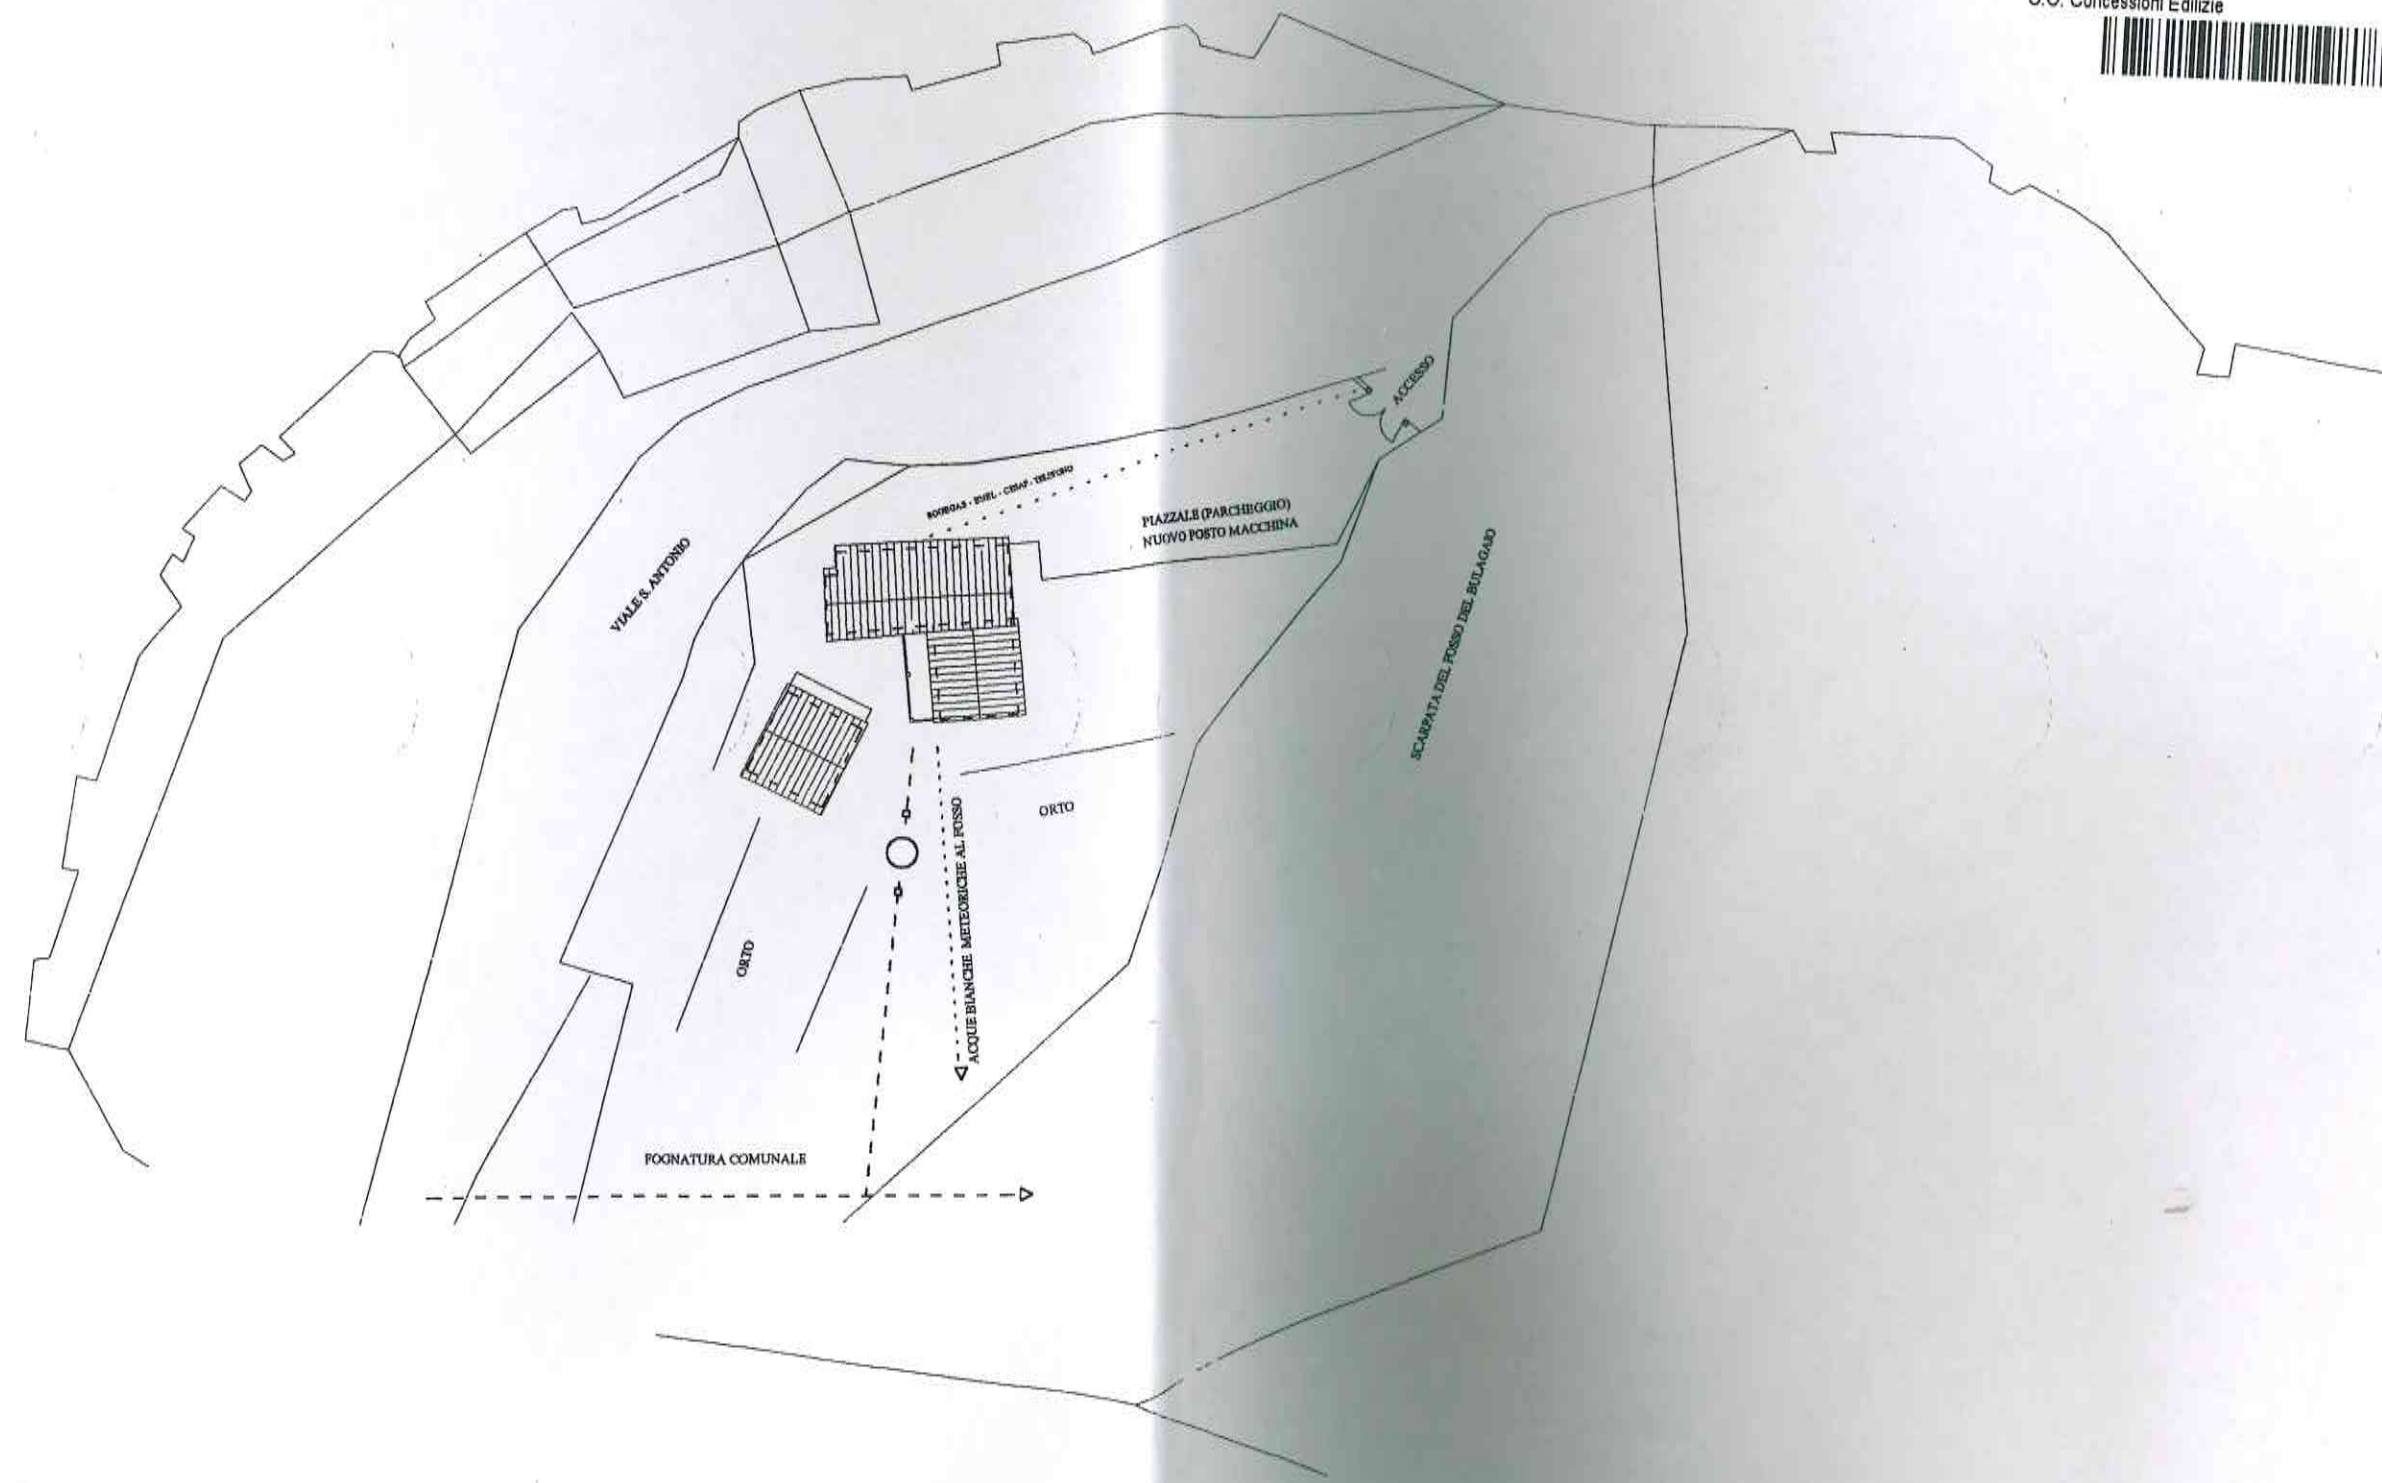


PLANIMETRIA 1 : 500






"CASA  
DELITTO"

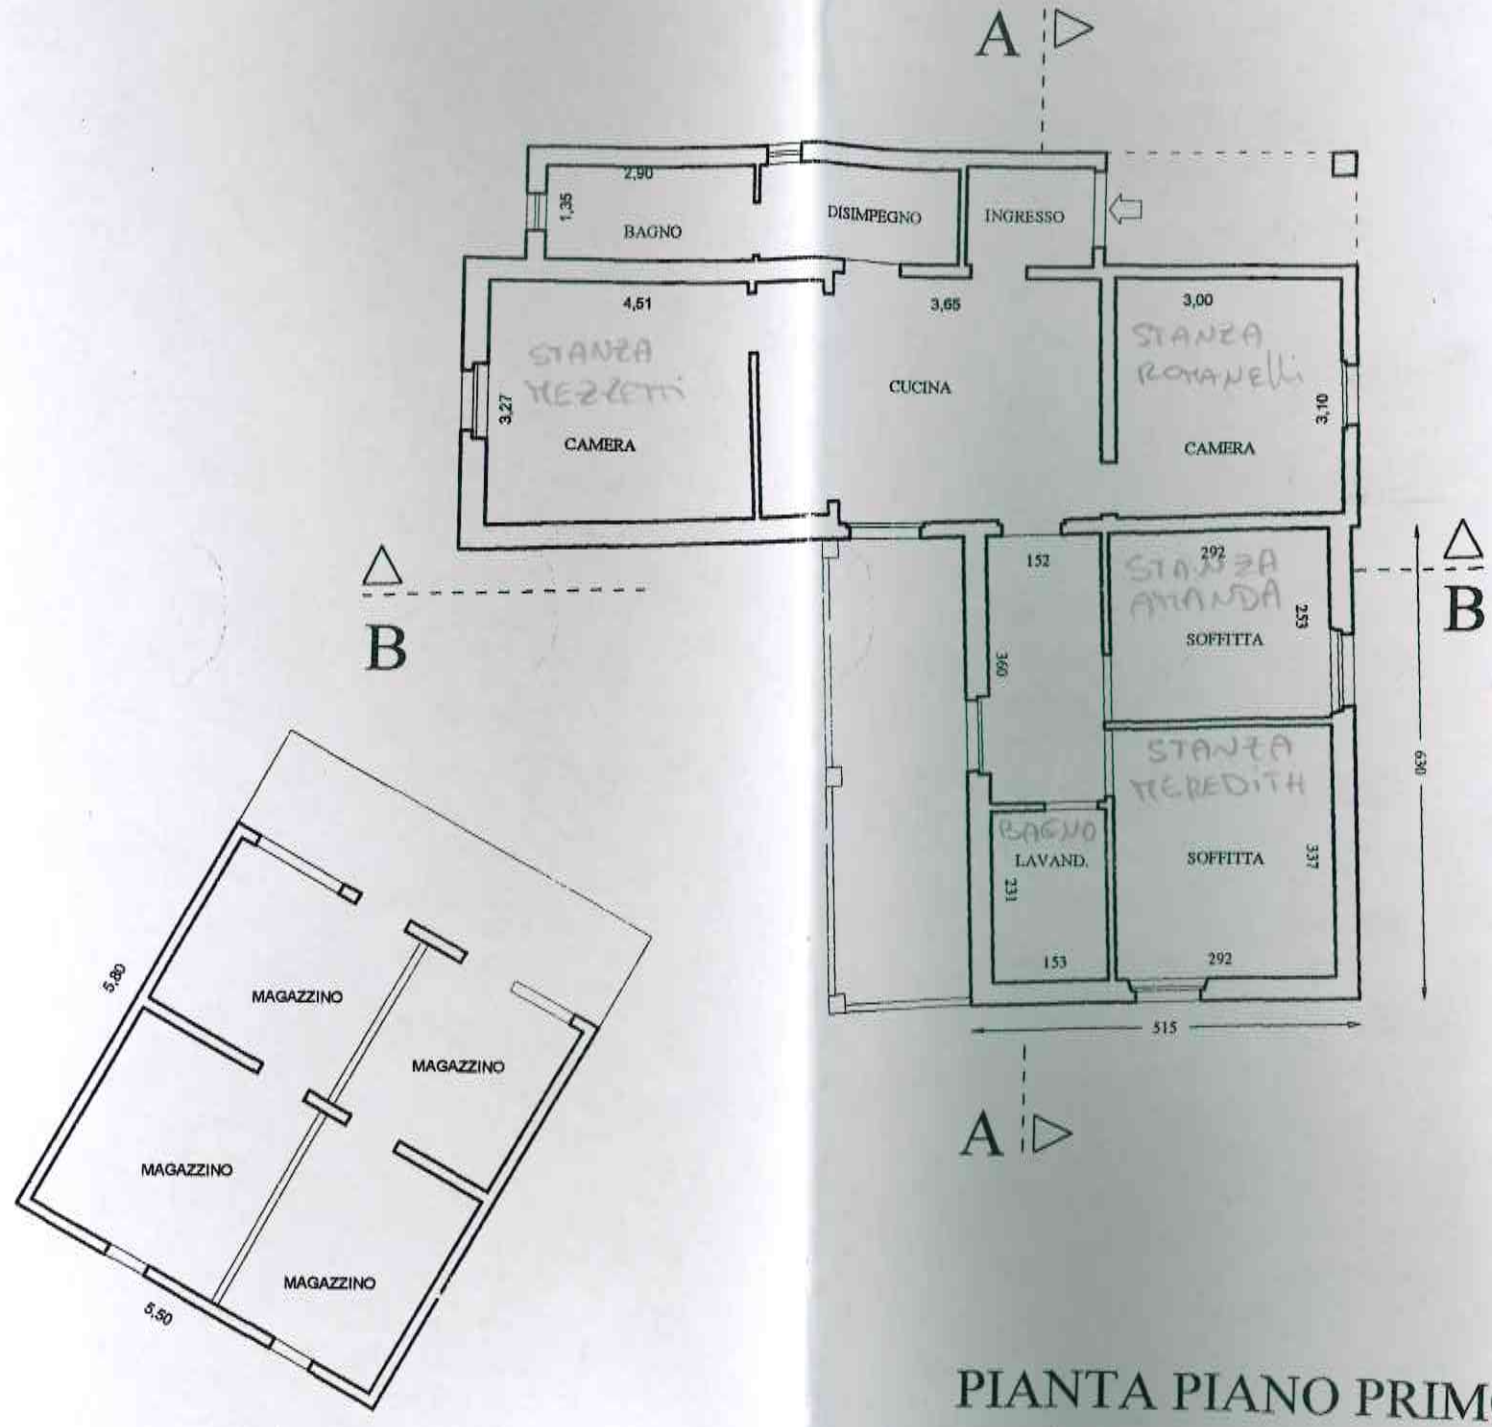


PIANTA PIANO PRIMO


COMUNE DI PERUGIA - AMC.PG.A01  
Prot. 2003. 0061179 del 09/04/2003 ore 08,29  
Mitt.: TATTANELLI ALDALIA  
Fascicolo: X/3/1  
U.O. Concessioni Edilizie

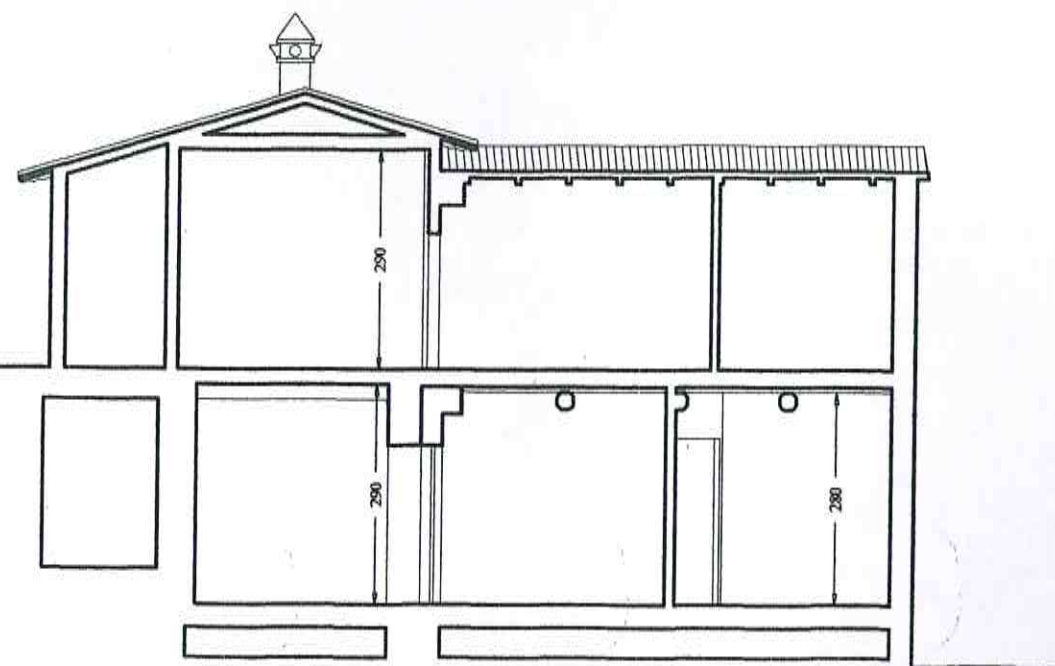


SEZIONE A - A

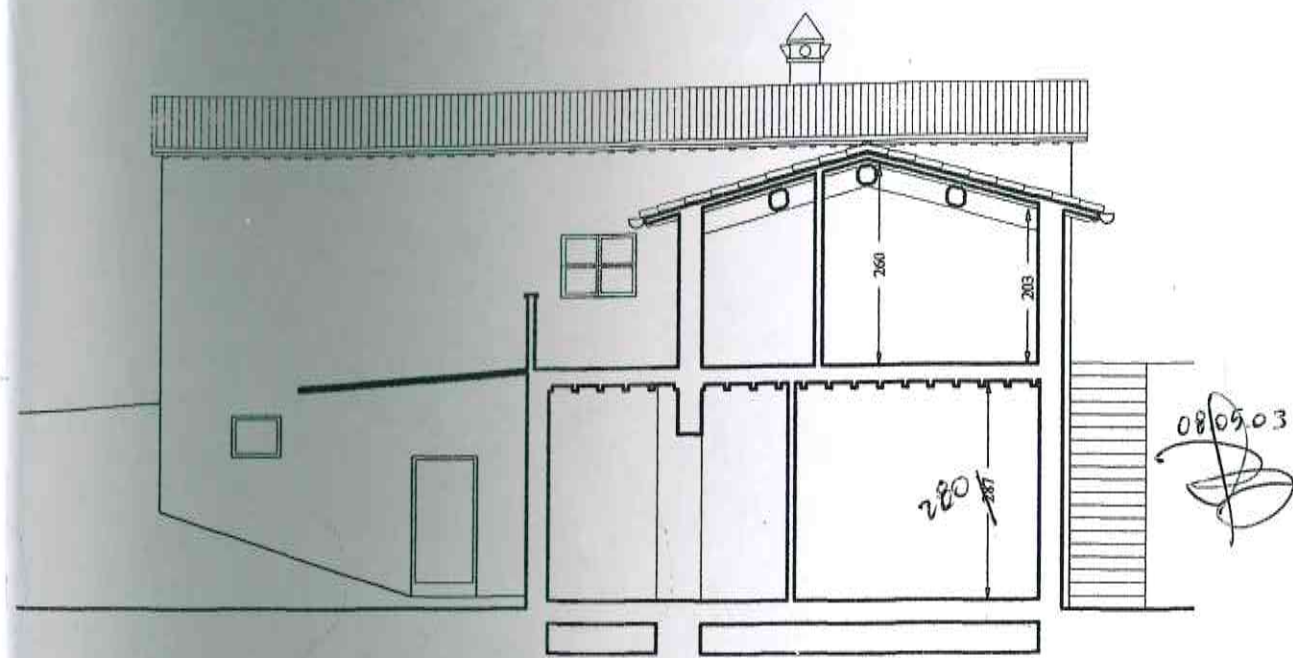


SEZIONE B - B

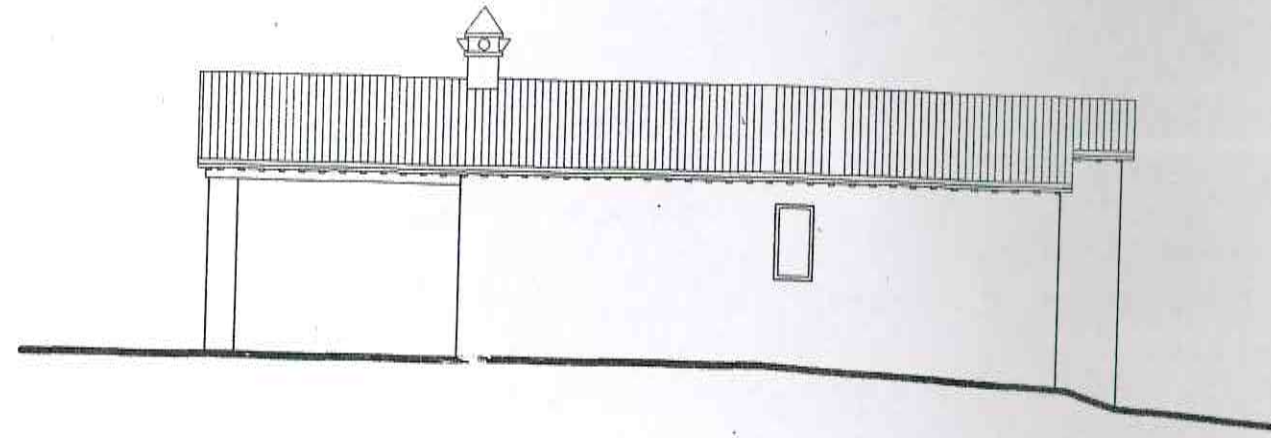


PROSPETTO SUD OVEST

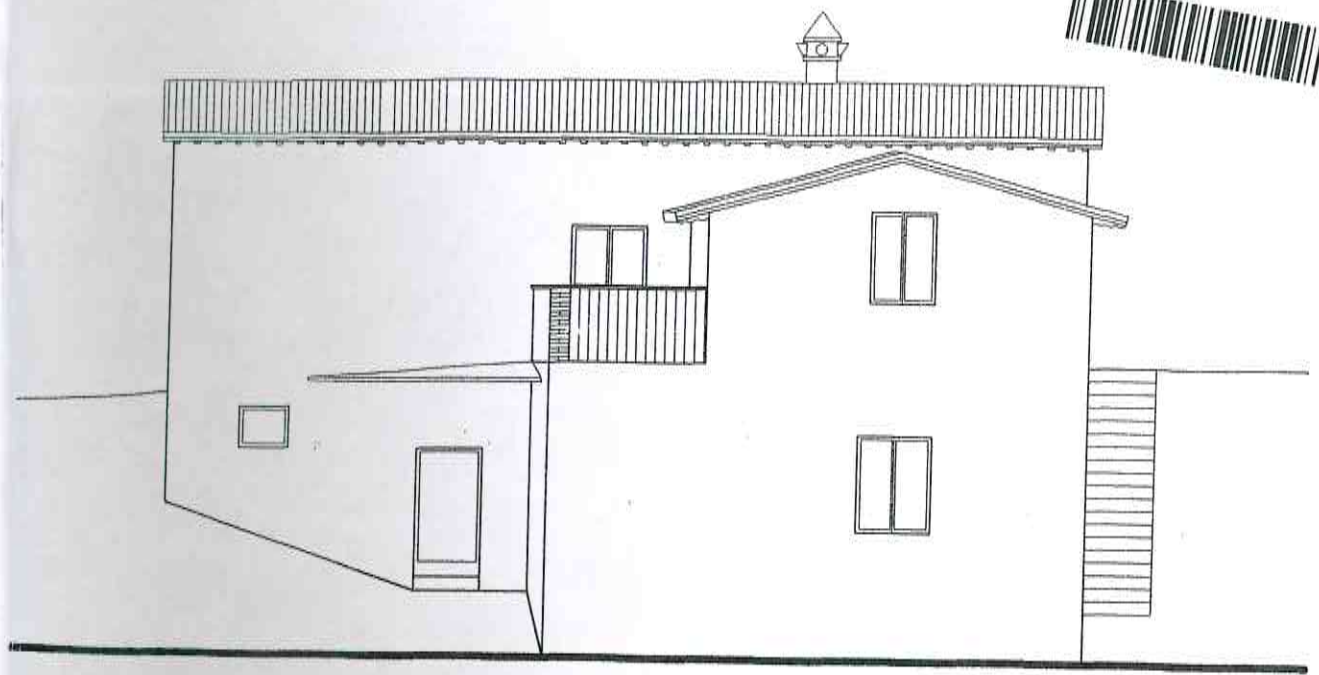

PROSPETTO NORD EST

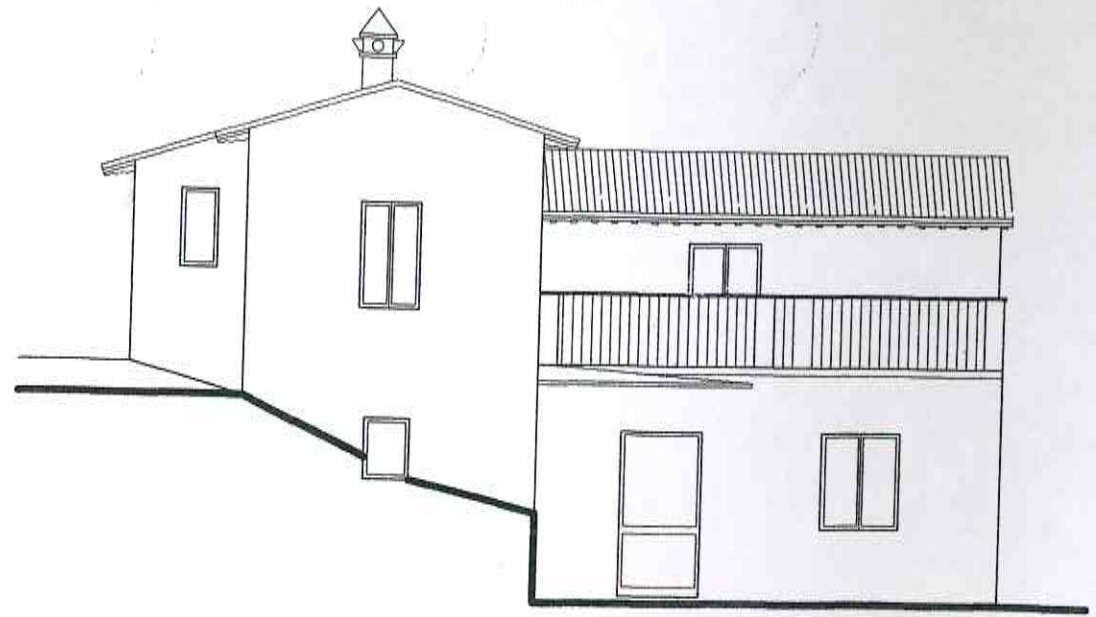

PROSPETTO SUD EST

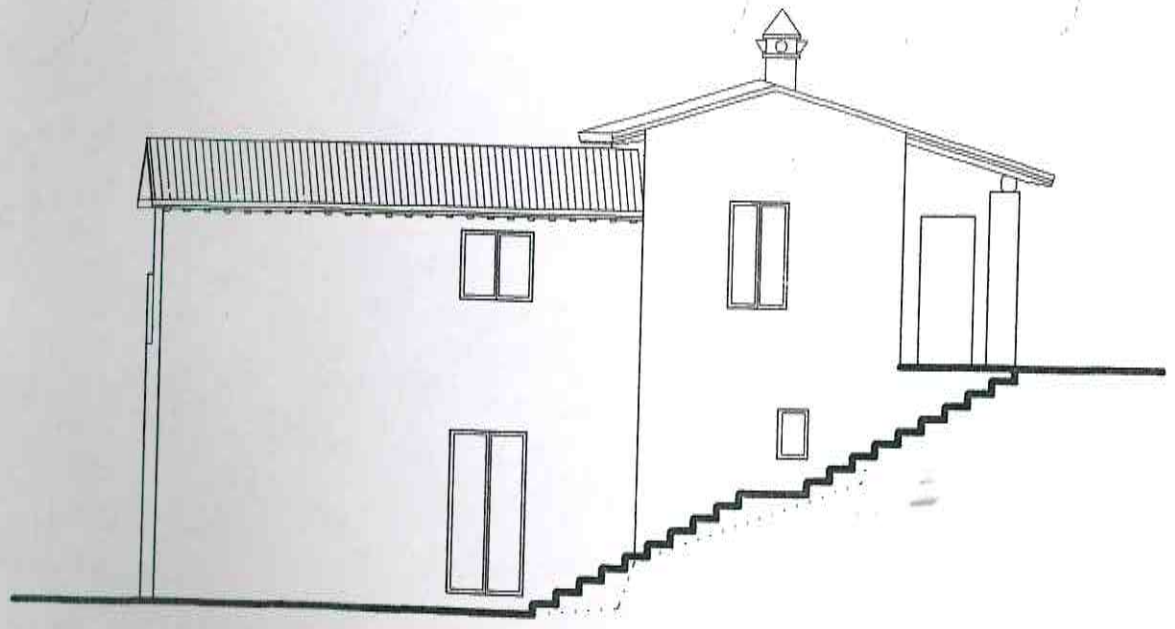

PROSPETTO NORD OVEST